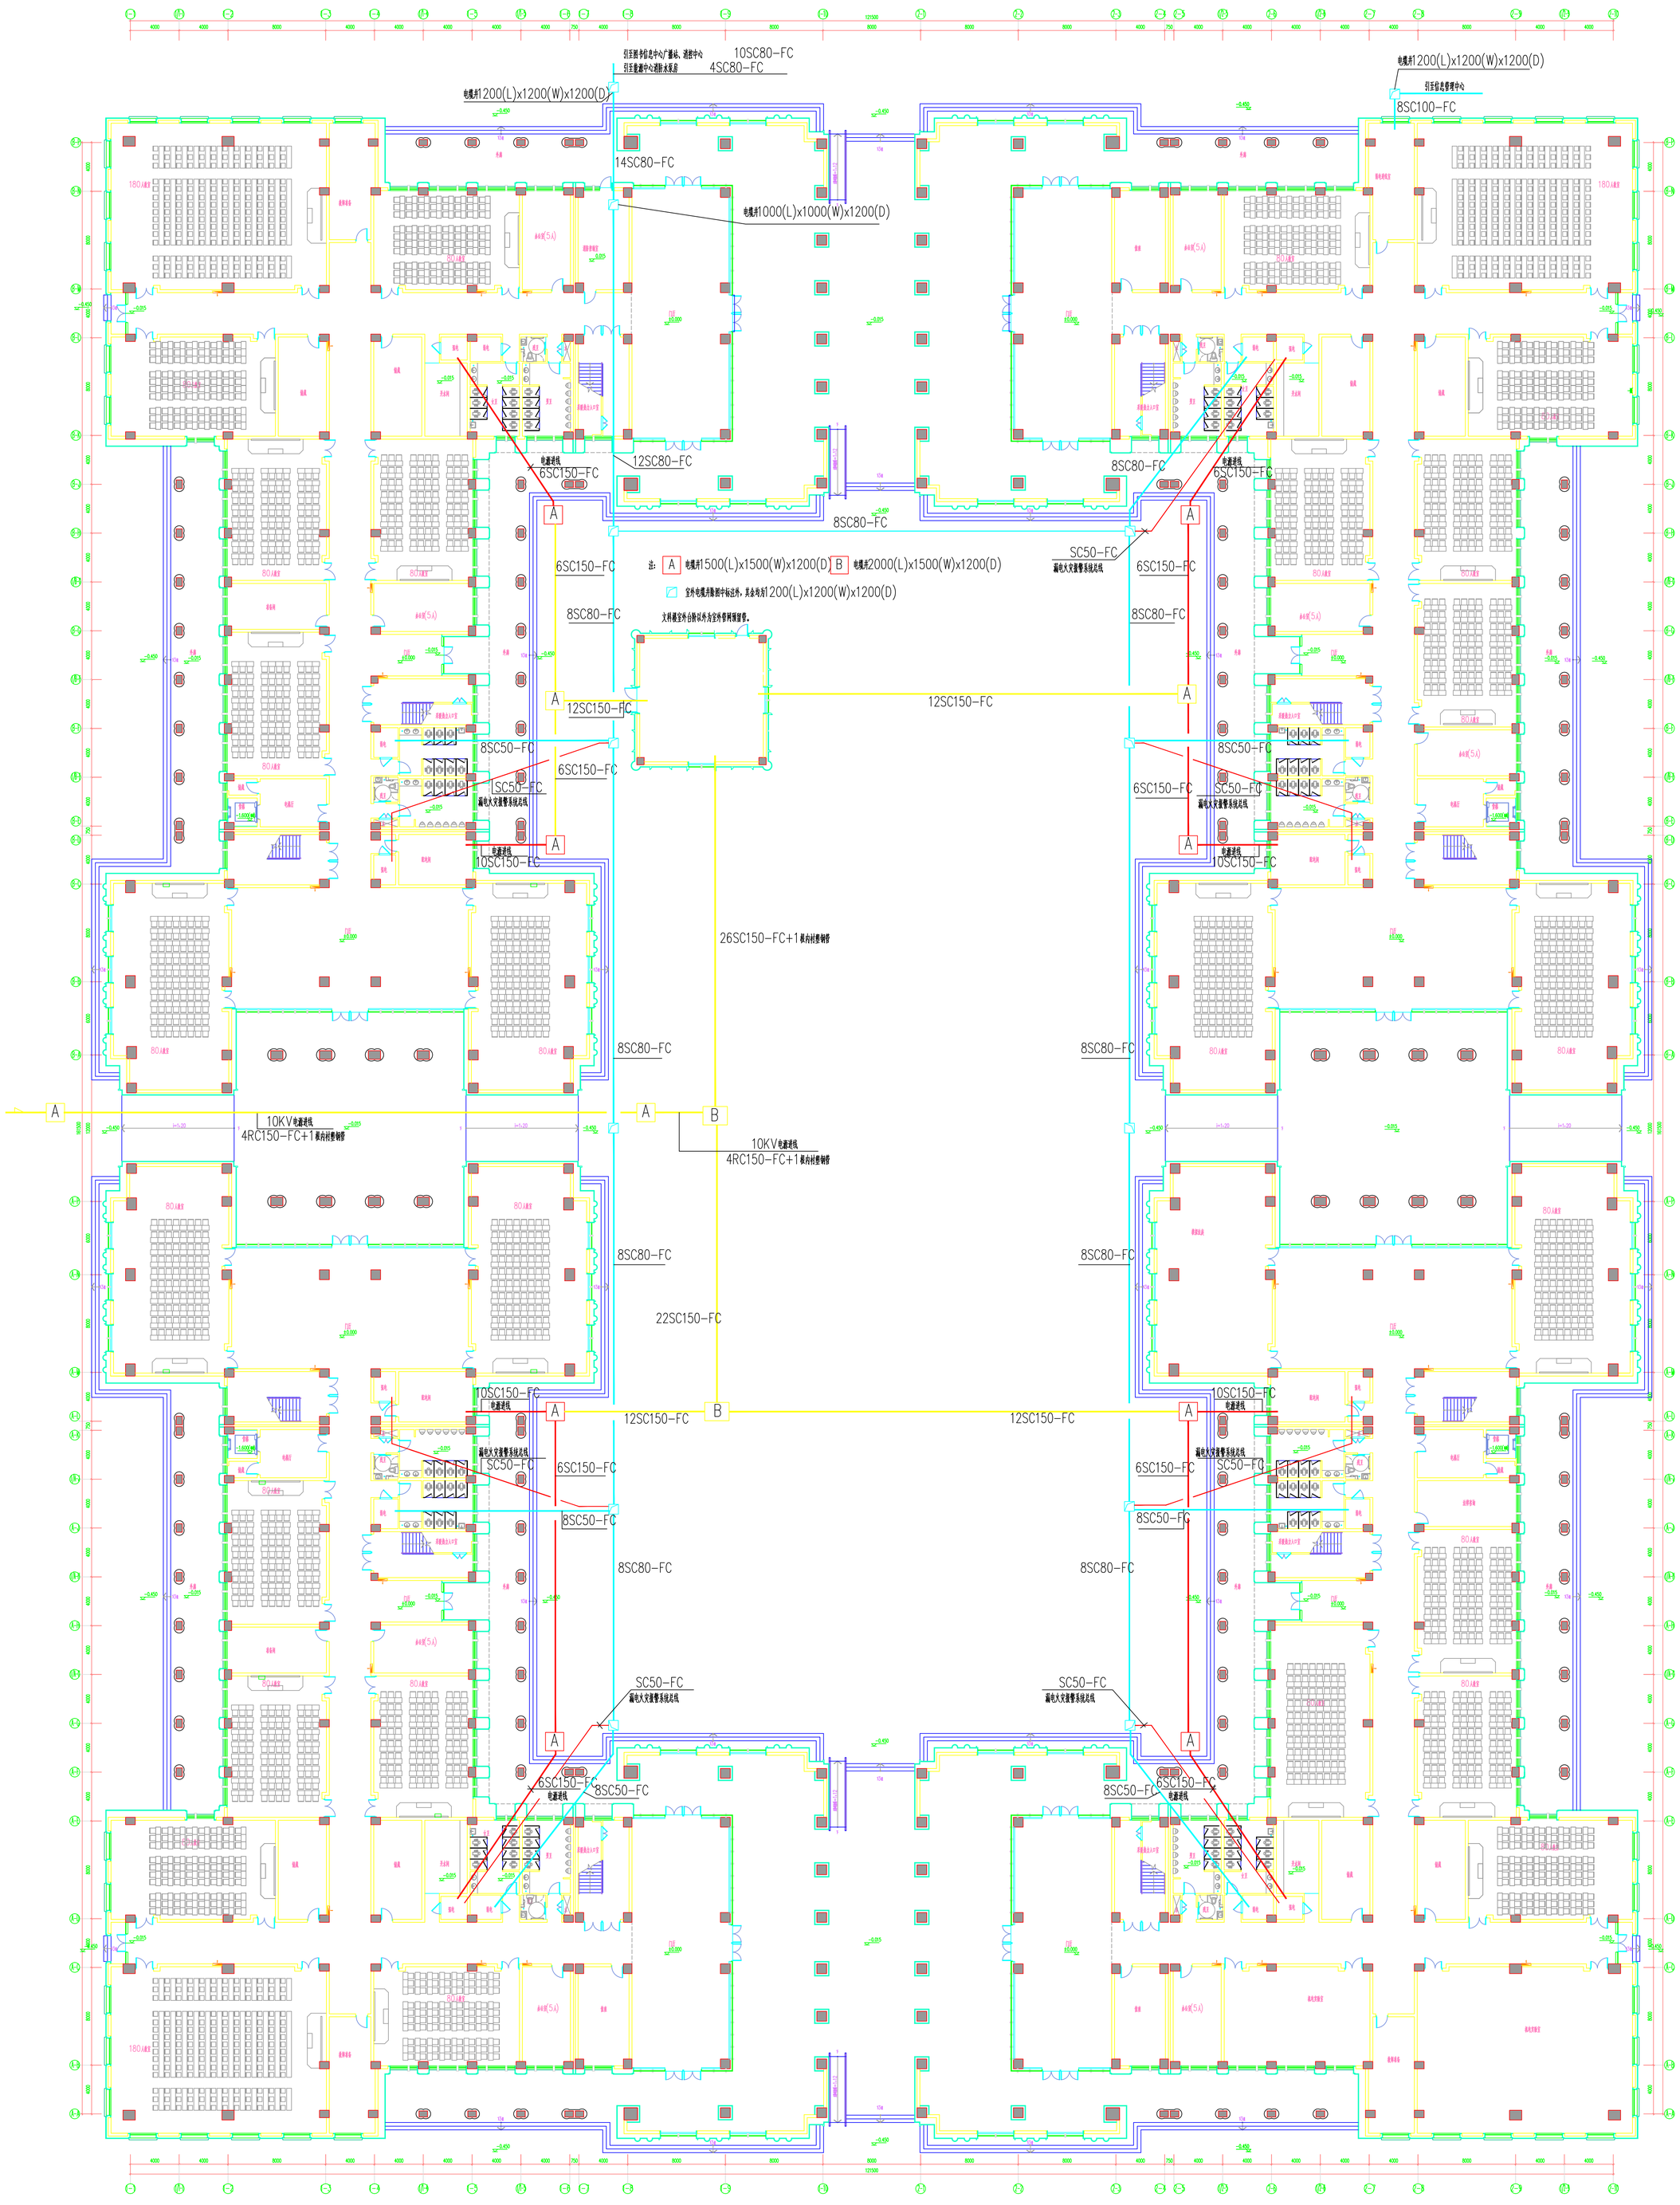

注：根据甲方要求，内走线管线未做出图，未图管线与一层电力平面图和一层弱电平面图相同。

一层平面图 1:200